


LEGENDA

- RODINNÉ DOMY
(PŘÍKLAD ZASTAVĚNÉ PLOCHY)
- POZEMKY RODINNÝCH DOMŮ
HRANICE POZEMKŮ
- VEŘEJNÁ PROSTRANSTVÍ - ULICE
- VEŘEJNÁ PROSTRANSTVÍ - PARK
- HRANICE ŘEŠENÉHO ÚZEMÍ

INŽENÝRSKÉ SÍŤ

stav / návrh

- NADZEMNÍ VEDENÍ VN KE ZRUŠENÍ
STÁVAJÍCÍ OCHRANNÉ PÁSMO 10m
OD KRAJNÍHO VODIČE
- KABELOVÉ ZEMNÍ VEDENÍ VN
- VEDENÍ ELEKTRO NN A VO
- TRAFOSTANICE
- TELEKOMUNIACE

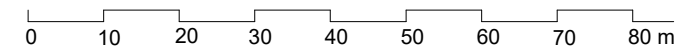

vedoucí projektant: doc. Ing. arch. Gabriel Kopáček, Dr.
zodpovědný projektant: Ing. Jaroslav Opat
vypracovali: Ing. Opat, Ing. arch. Stražilová
název dokumentace:

ÚZEMNÍ STUDIE DEBLÍN - LOKALITA Z17

název výkresu:

ELEKTRICKÉ A TELEKOMUNIKAČNÍ SÍŤ

zhotovitel:
G. Kopáček
Keřová 23
641 00 Brno

pořizovatel: MěÚ Tišnov
objednatel: městys Deblín
zakázka číslo: K201801
datum: listopad 2018

měřítko 1:1000

6