



PŘÍČNÝ ŘEZ MÍSTNÍ KOMUNIKACÍ "D1" 2-2

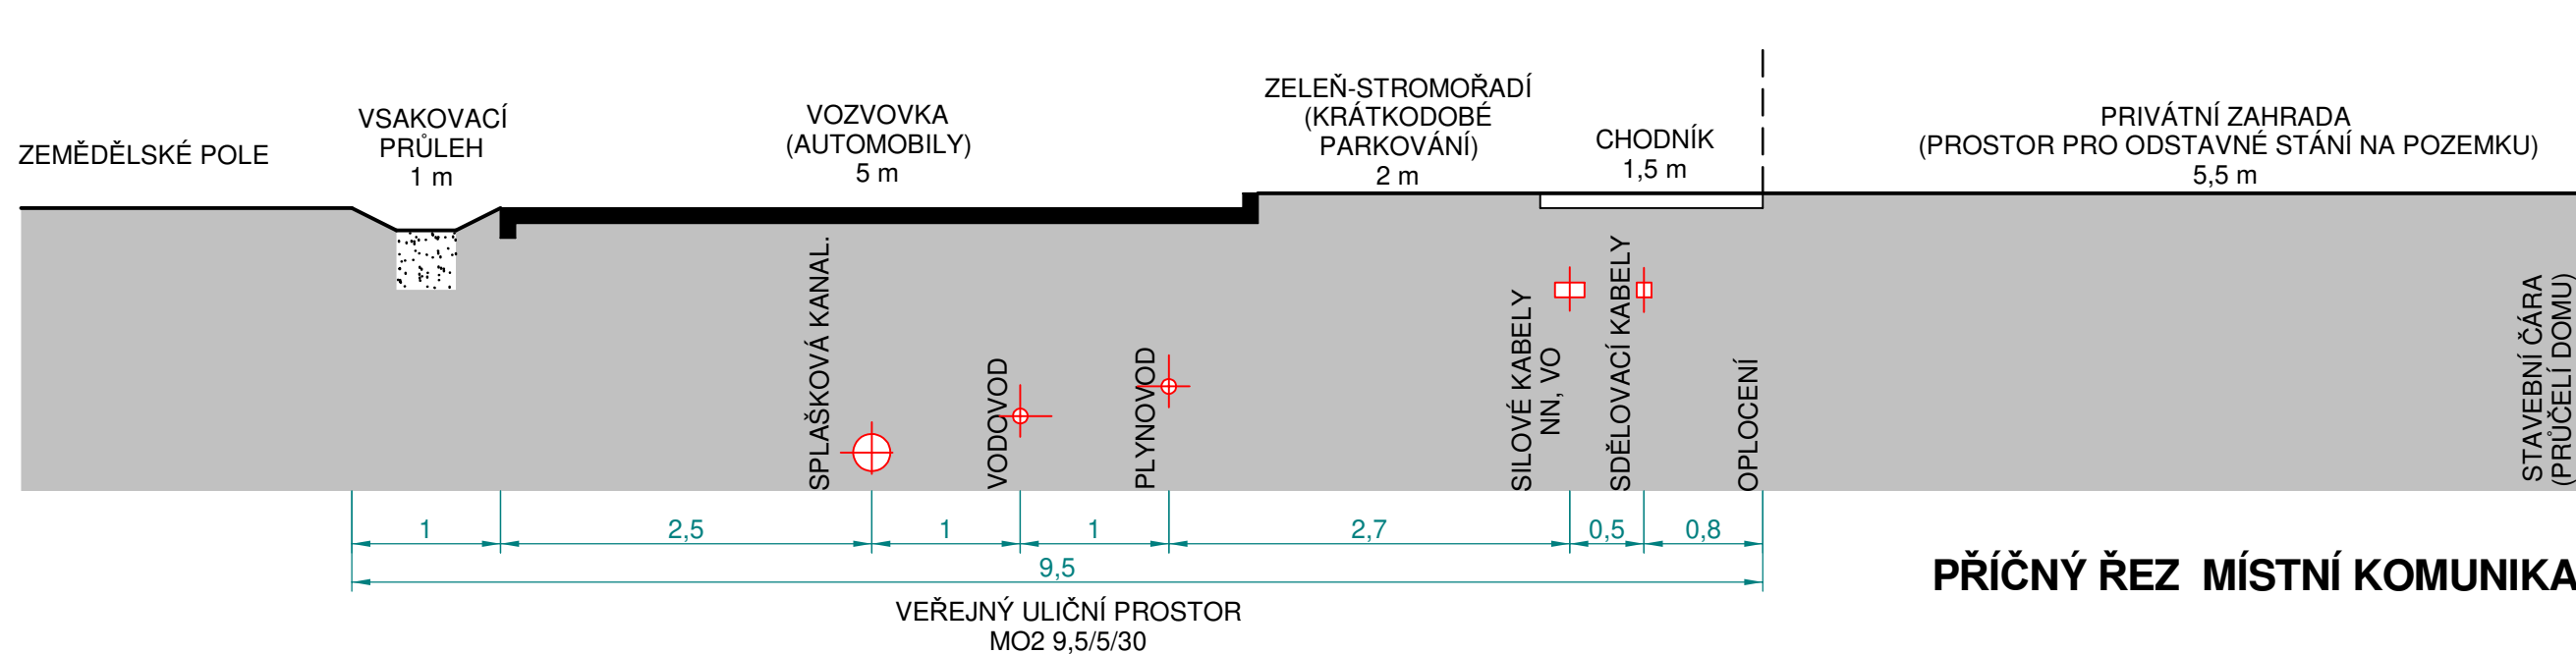

PŘÍČNÝ ŘEZ MÍSTNÍ KOMUNIKACÍ "C" 1-1

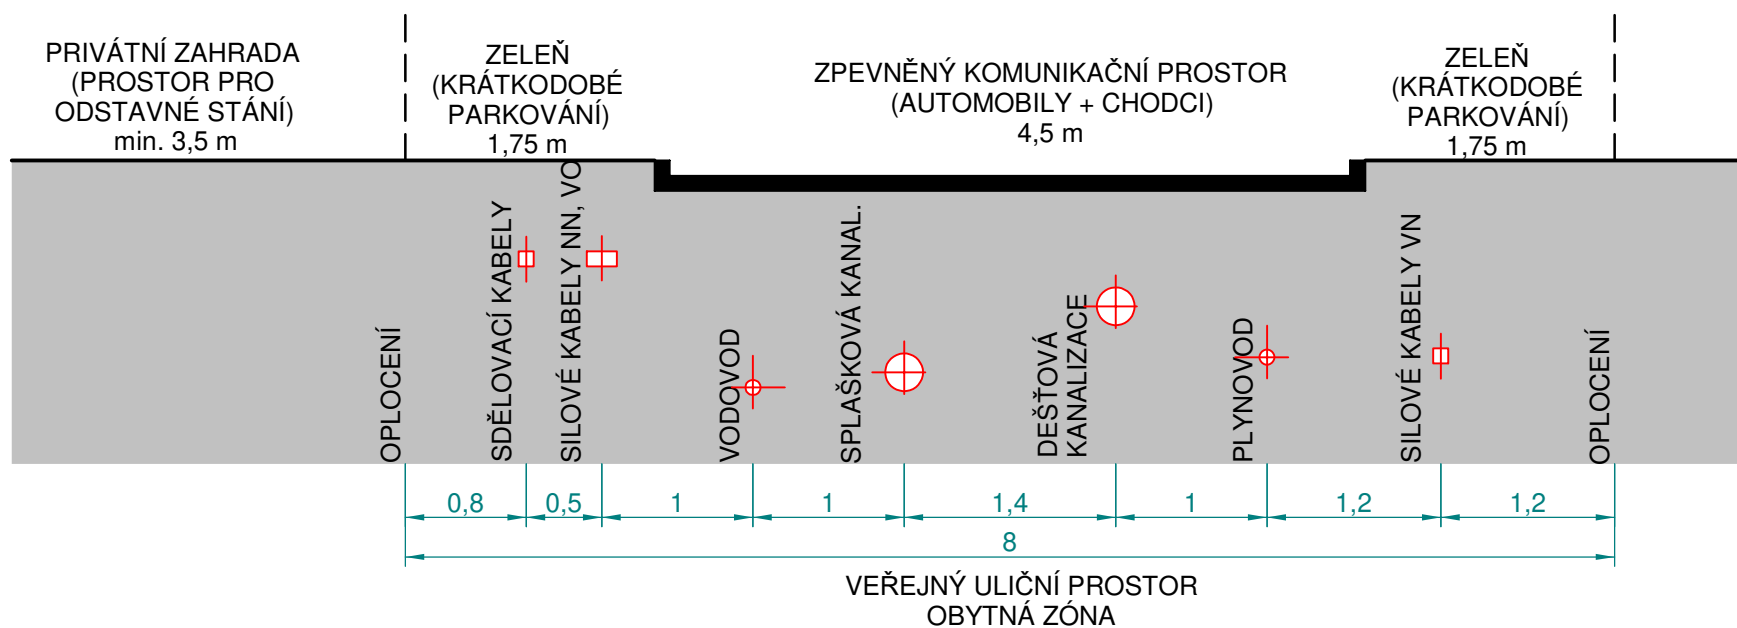

PŘÍČNÝ ŘEZ MÍSTNÍ KOMUNIKACÍ "D1" 3-3

vedoucí projektant: doc. Ing. arch. Gabriel Kopáček, Dr.	zhotovitel: G. Kopáček	
zodpovědný projektant:	Keřová 23	
vypracoval: doc. Ing. arch. Gabriel Kopáček, Dr.	641 00 Brno	
název dokumentace:	ÚZEMNÍ STUDIE DEBLÍN – LOKALITA Z17	
název výkresu:	ULIČNÍ ŘEZY	
	pořizovatel: MěÚ Tišnov	
	objednatel: obec Deblín	
	zakázka číslo: K201801	
	datum: listopad 2018	
	měřítko 1:50	7