


ZHOTOVENO NA PODKLADĚ VÝKRESU ÚZEMNÍHO PLÁNU DEBLÍN

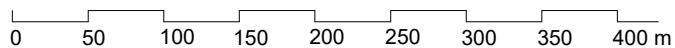

vedoucí projektant: doc. Ing. arch. Gabriel Kopáčik, Dr.

zodpovědný projektant: doc. Ing. arch. Gabriel Kopáčik, Dr.

vypracovali: Ing. arch. Stražilová, Ing. arch. Kopáčik

název dokumentace:

ÚZEMNÍ STUDIE DEBLÍN - LOKALITA Z17

název výkresu:

ŠIRŠÍ VZTAHY

zhotovitel:
G. Kopáčik
Keřová 23
641 00 Brno

pořizovatel: MěÚ Tišnov

objednatel: městys Deblín

zakázka číslo: K201801

datum: listopad 2018

měřítko 1:5000

8

