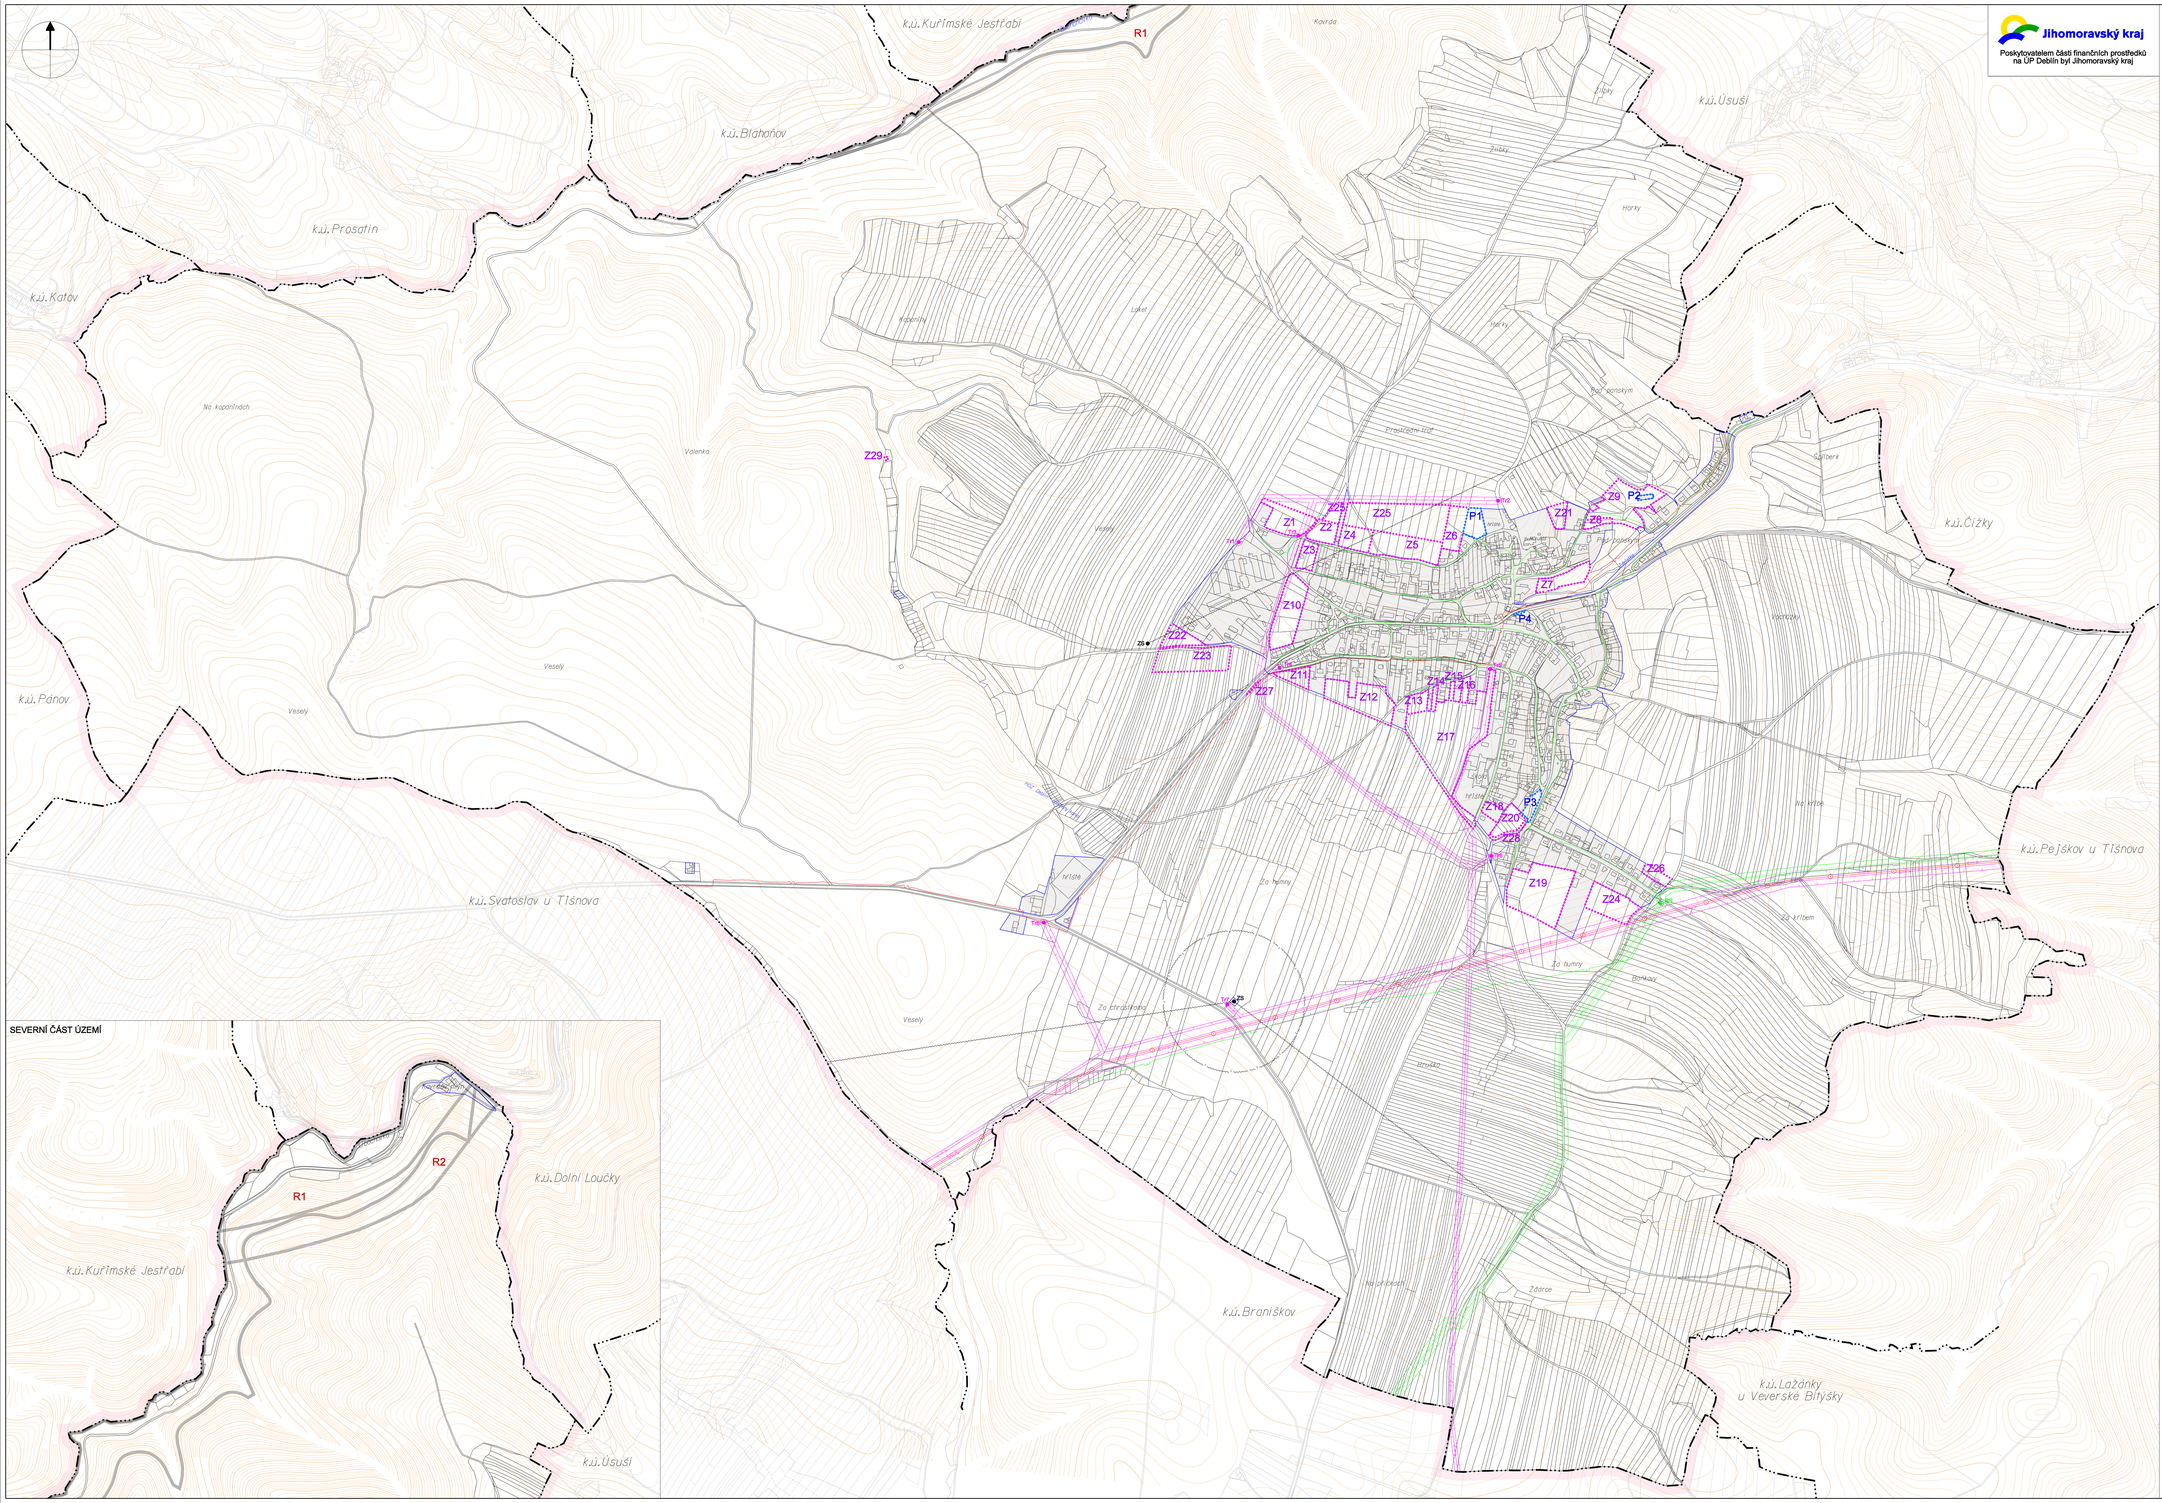

Jihomoravský kraj

Poskytovatelem části finančních prostředků na ÚP Deblín byl Jihomoravský kraj

ÚZEMNÍ PLÁN
DEBLÍN
NÁVRH
KONCEPCE ENERGETICKÉHO ŘEŠENÍ, SPOJE

LEGENDA :

- hranice řešeného území
- hranice katastru
- zastavěné území k datu 15.3.2014
- Z – zastavitelné plochy
- P – plochy přestavby
- R – plochy a koridory rezervy

stav	návrh	
		elektrické vedení VN
		elektrické vedení VN
Tr		trafostanice
		ochranné pásmo el. vedení VVN, VN a trafostanice
		trasa plynovodu VTL
		trasa plynovodu STL
RS		regulační stanice VTL/STL
		ochranné pásmo VTL plynu
		bezpečnostní pásmo VTL plynu
		dálkový kabel
		dálkový optický kabel
		radioreleová trasa
ZS		základnová stanice
		ochranné pásmo komunikačního zařízení

ZÁZNAM O ÚČINNOSTI ÚZEMNÍHO PLÁNU DEBLÍN	
Orgán, který územní plán Deblín vydal :	Zastupitelstvo městyse Deblín
Datum nabytí účinnosti územního plánu Deblín	
Jméno a příjmení oprávněné úřední osoby pořizovatele Funkce: Podpis: Otisk razítka	

Jarmila Haluzová, ATELIÉR PROJEKTIS, IČ 40459543, DIČ CZ455210187
Pekařská 37, 602 00 Brno, pracoviště Ponávka 2, 602 00 Brno

Zodp.proj.	Ing.arch. A. Dumková	Vypracoval CAD	Ing. R. Brandejs R. Staněk	Zak.čís.	1118
Objednavatel	Městys Deblín			Datum	07/2014
Akce	ÚZEMNÍ PLÁN DEBLÍN NÁVRH			Stupeň	ÚPD
				Měřítko	1 : 5 000
Název	KONCEPCE ENERGETICKÉHO ŘEŠENÍ, SPOJE			Výkres	B.5.