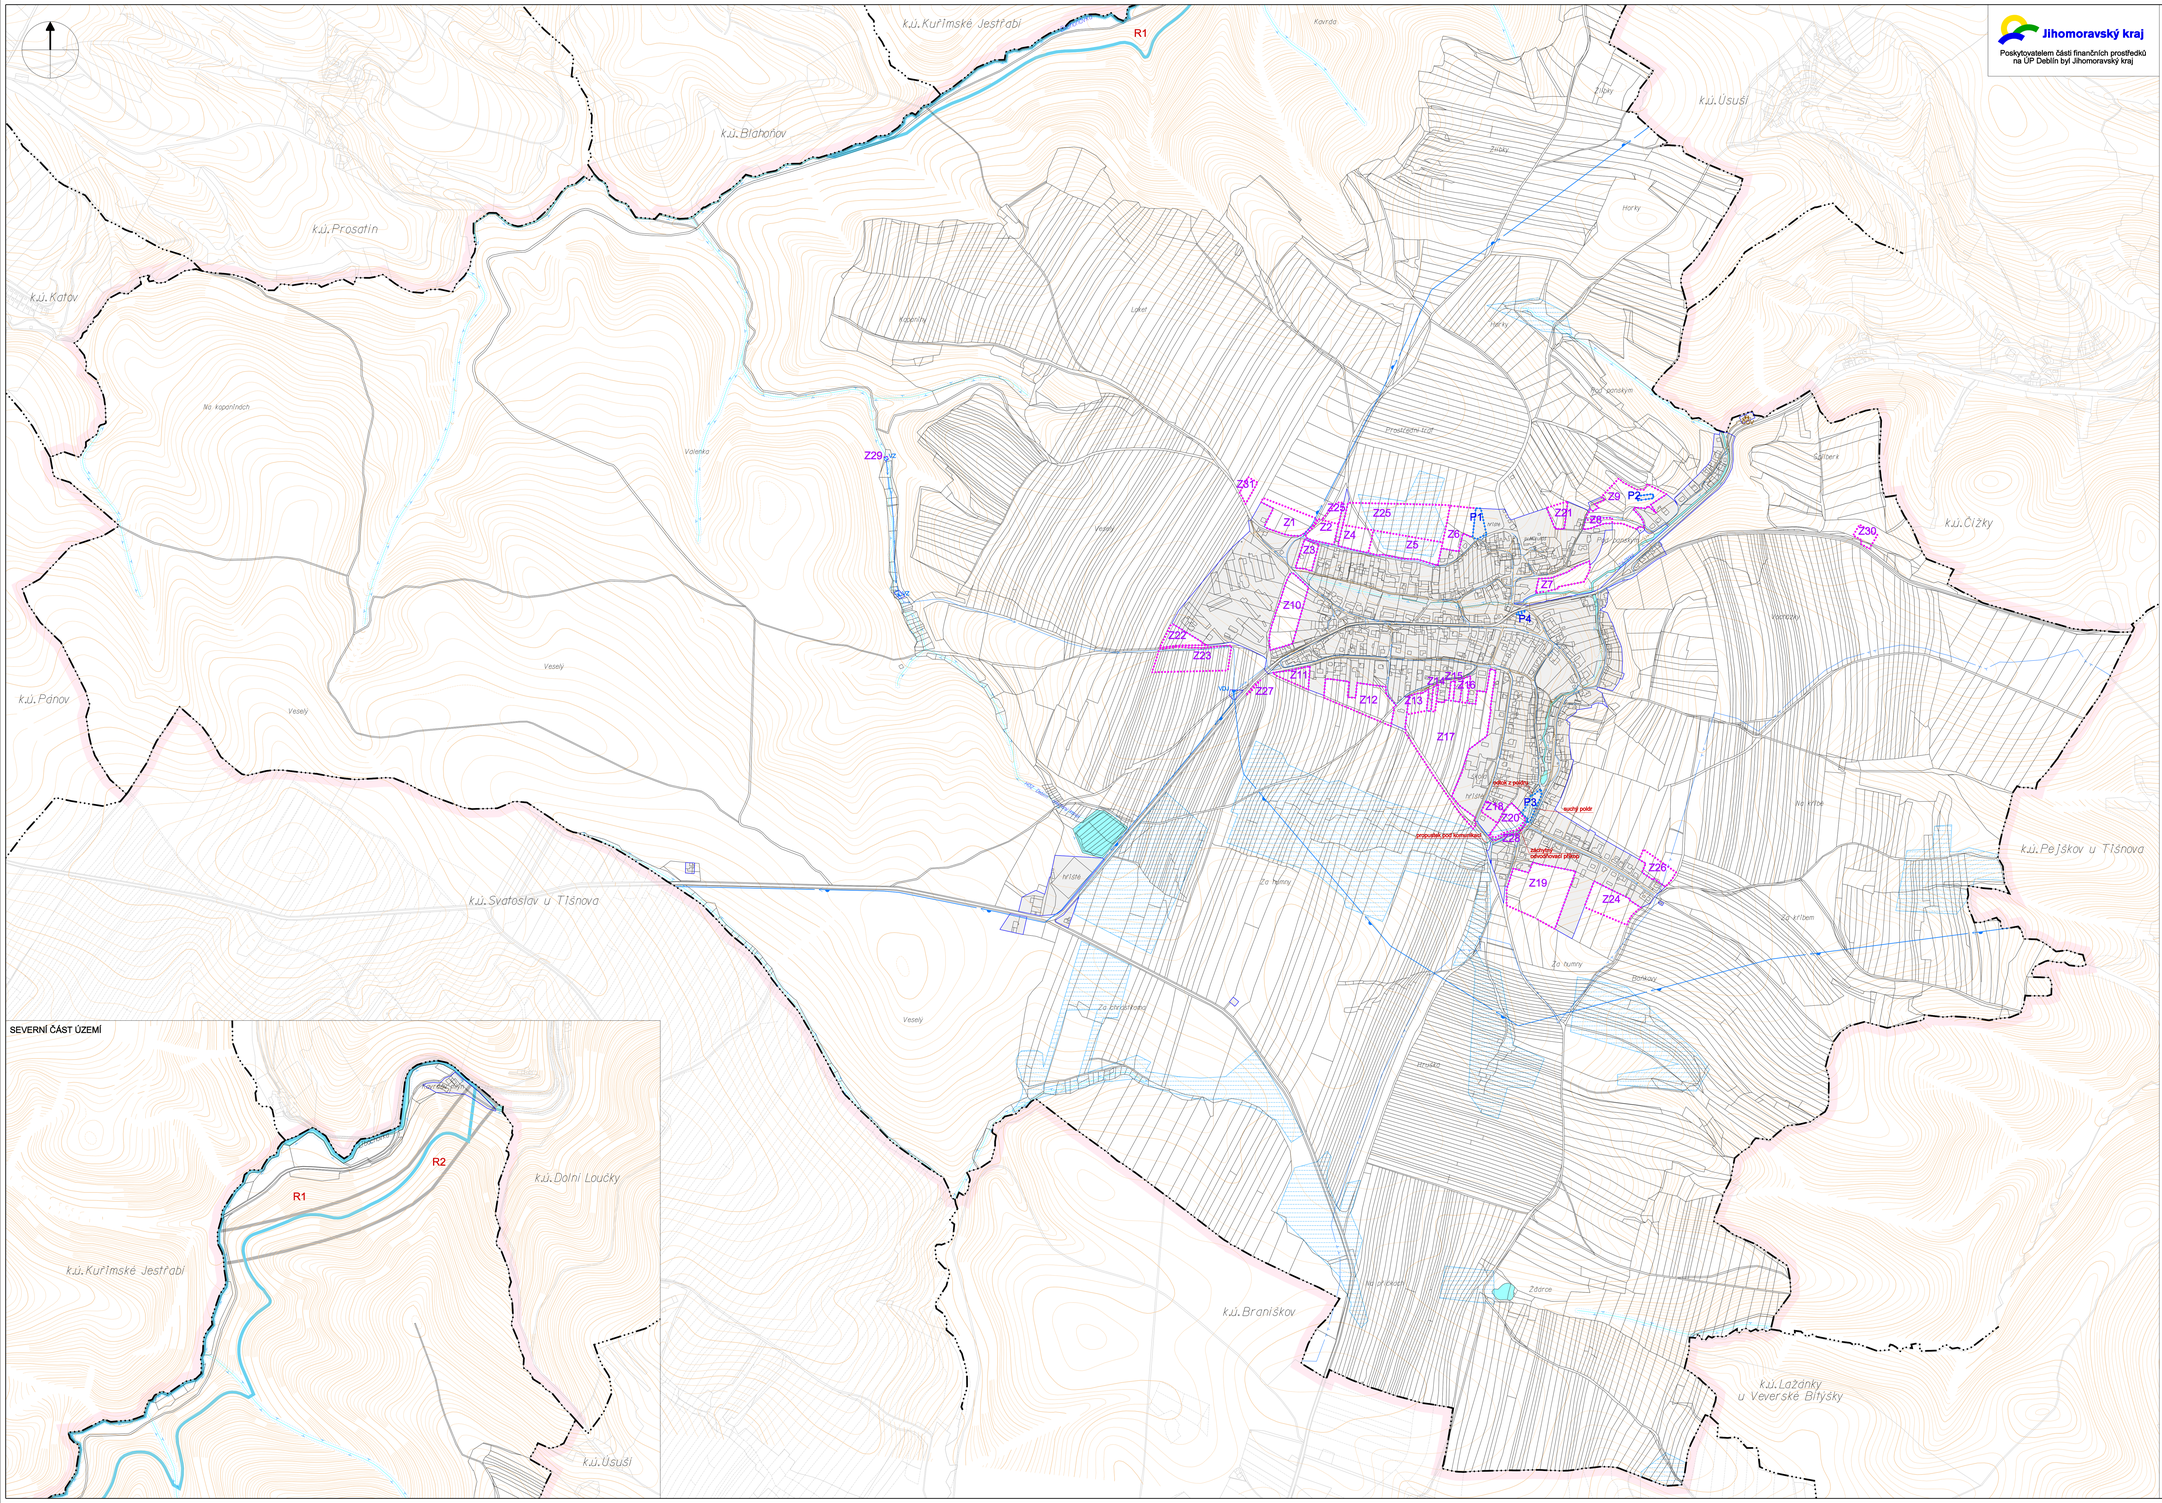

SEVERNÍ ČÁST ÚZEMÍ

Jihomoravský kraj

Poskytovatelem části finančních prostředků na ÚP Deblín byl Jihomoravský kraj

ÚZEMNÍ PLÁN
DEBLÍN

KONCEPCE TECHNICKÉ INFRASTRUKTURY VODNÍ HOSPODÁŘSTVÍ, VODOVOD, KANALIZACE

LEGENDA :

- hranice řešeného území
- hranice katastru
- zastavěné území k datu 15.5.2015
- Z — zastavitelné plochy
- P — plochy přestavby
- R — plochy a koridory rezervy

stav	návrh	rezerva	
			plochy vodní a vodohospodářské
		R1	lokalita akumulace povrchových vod
			ochranné pásmo vodního zdroje 2b stupně
			manipulační pruh pro údržbu vodního toku
			vodovodní přivaděč
			vodovodní řad
VZ	VZ		vodní zdroj
VDJ			vodojem
			kanalizace dešťová
			kanalizace dešťová - otevřený příkop
			kanalizace splašková
ČOV			čistírna odpadních vod
			ochranné pásmo čistírny odpadních vod
			meliorované plochy

ZÁZNAM O ÚČINNOSTI ÚZEMNÍHO PLÁNU DEBLÍN	
Orgán, který územní plán vydal:	Zastupitelstvo městyse Deblín
Datum nabytí účinnosti:	
Pořizovatel: Městský úřad Tišnov Odbor územního plánování Oprávněná úřední osoba: Ing. Alena Doležalová Funkce: vedoucí odboru územního plánování Podpis:	razítko

Jarmila Haluzová, ATELIER PROJEKTIS, IČ 40459543, DIČ CZ455210187
Pekařská 37, 602 00 Brno, pracoviště Ponávka 2, 602 00 Brno

Zodp.proj.	Ing.arch. A. Dumková	Vypracoval CAD	DiS. Ing. Mezd. Ing. Dvořák Tr. Stavb.	Zak.čís.	1118
Objednavatel	Městys Deblín			Datum	08/2016
Akce	ÚZEMNÍ PLÁN DEBLÍN			Stupeň	ÚPD
				Měřítko	1 : 5 000
Název	KONCEPCE TECHNICKÉ INFRASTRUKTURY VODNÍ HOSPODÁŘSTVÍ, VODOVOD, KANALIZACE			Výkres	B.4.